


Павильон 55, 1 этаж

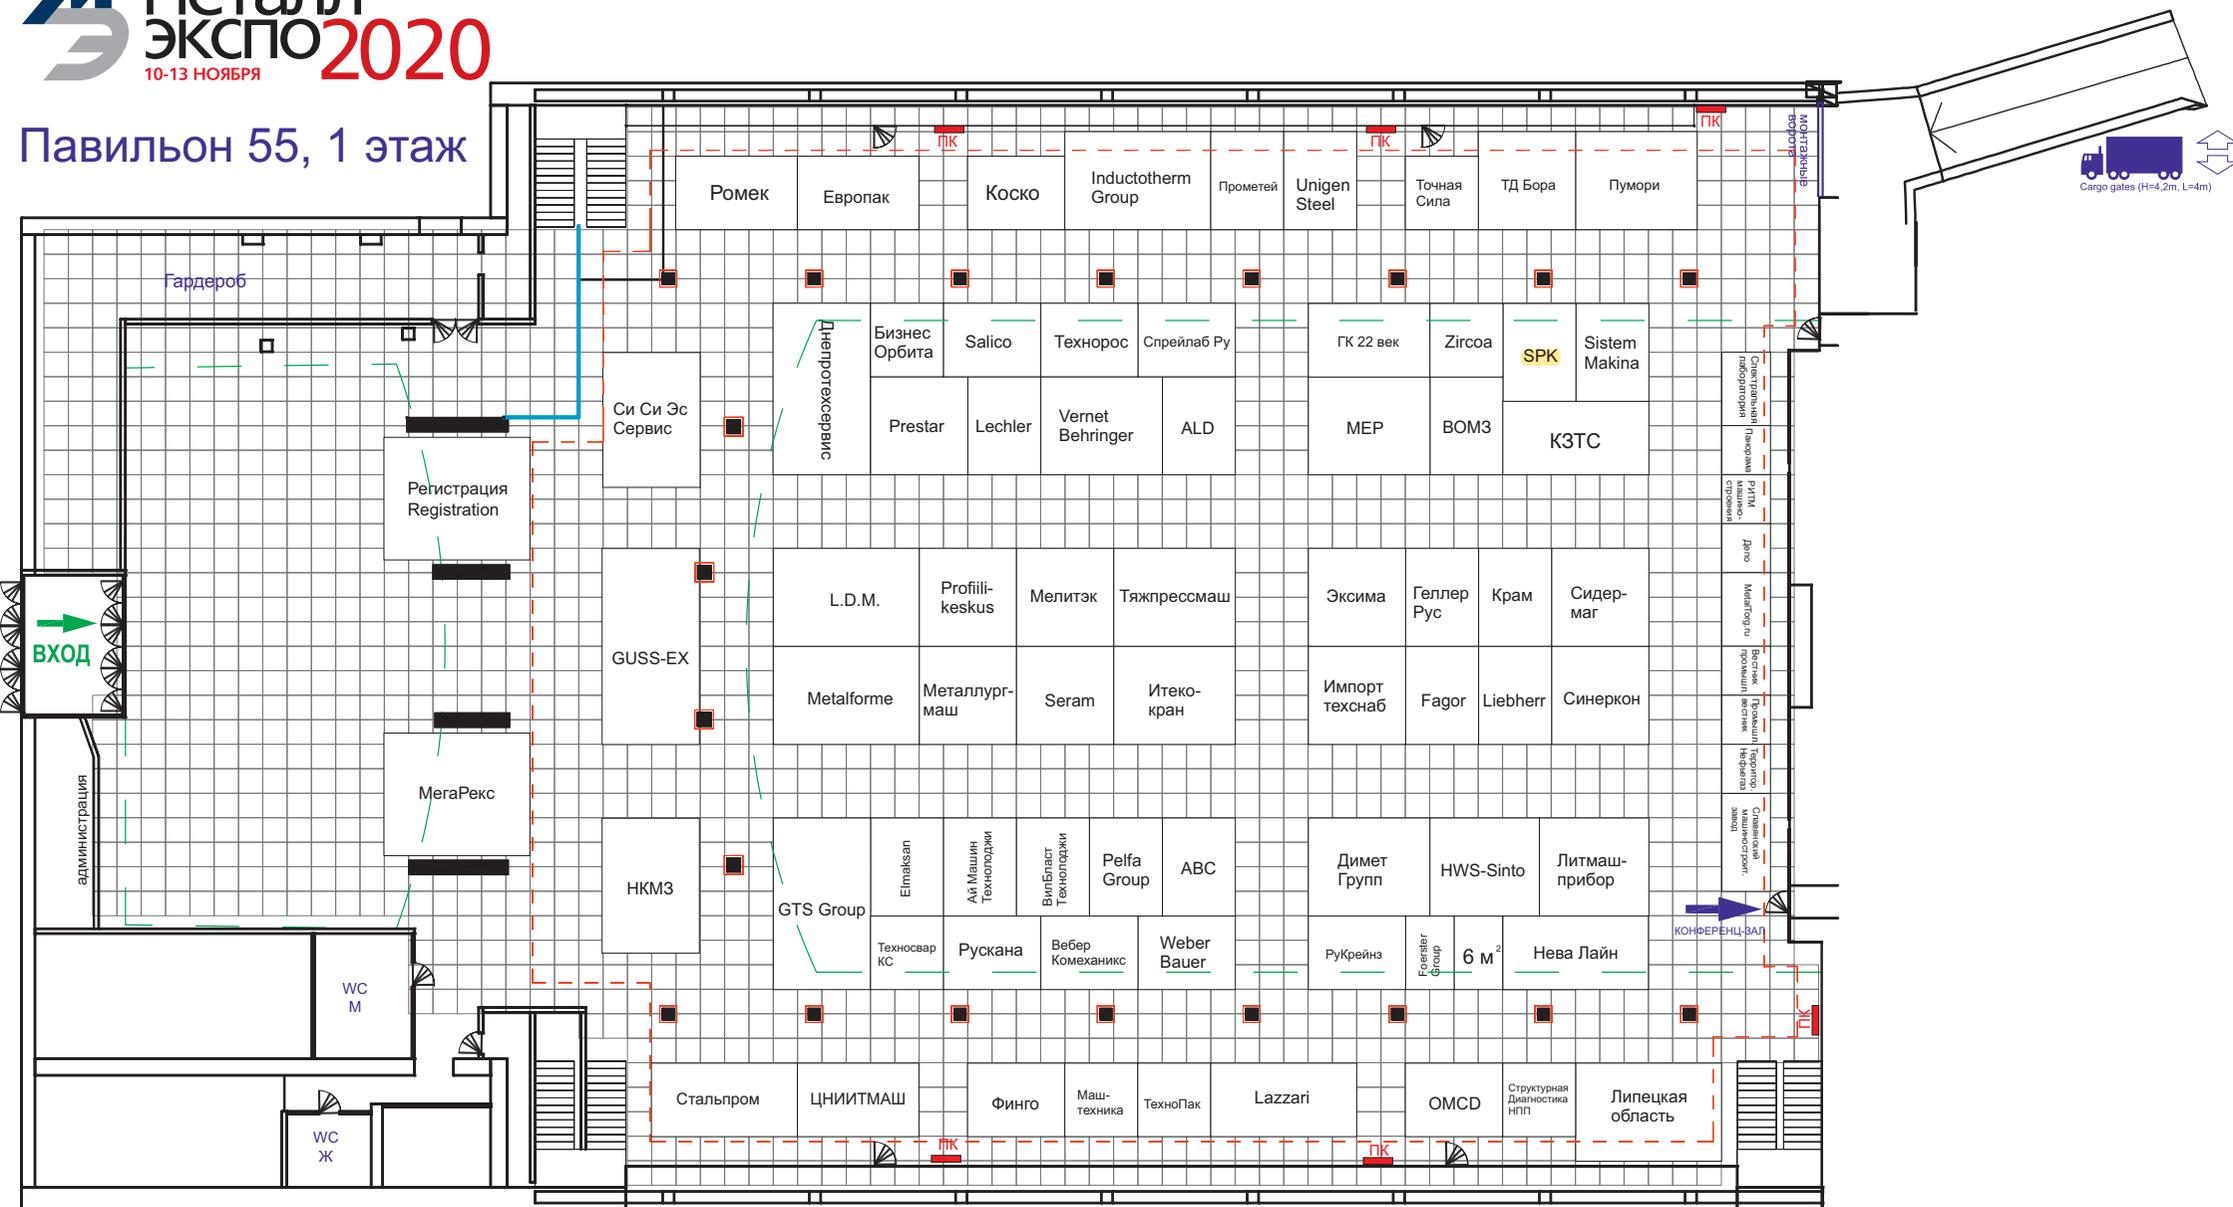

Допустимая распределенная нагрузка на пол 200 кг/м<sup>2</sup>  
 Максимально допустимая высота застройки: под балконом 2,5 м; в высокой части 6,0 м.

— — — — — граница балкона